
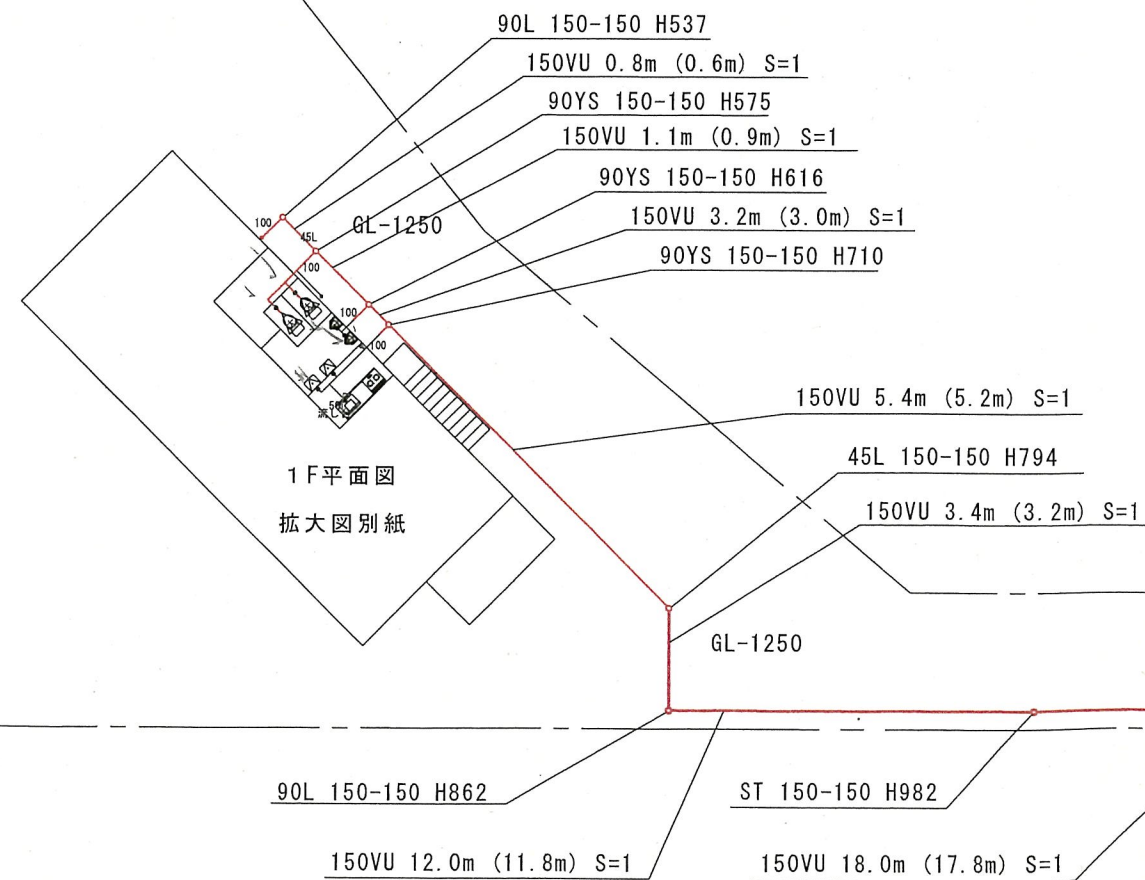
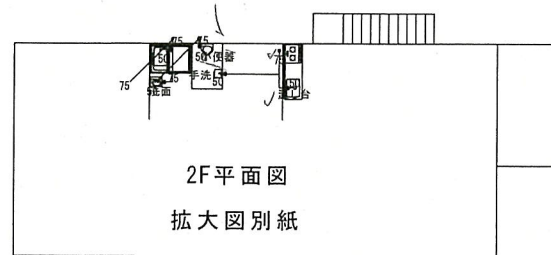


下水道台帳

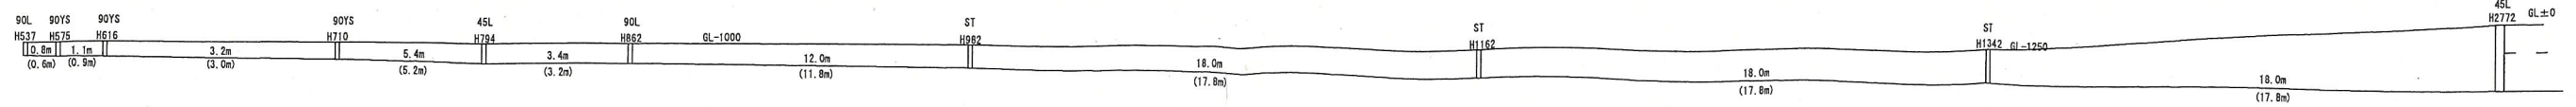

工事名	浄化槽廃止・汚水本管直結工事
申請地	安芸郡坂町小屋浦1丁目5-19
申請者	昭和シェル石油(株)広島油槽所
縮尺	1/250
工事店名	(有) 高野工業