




公共下水道台帳


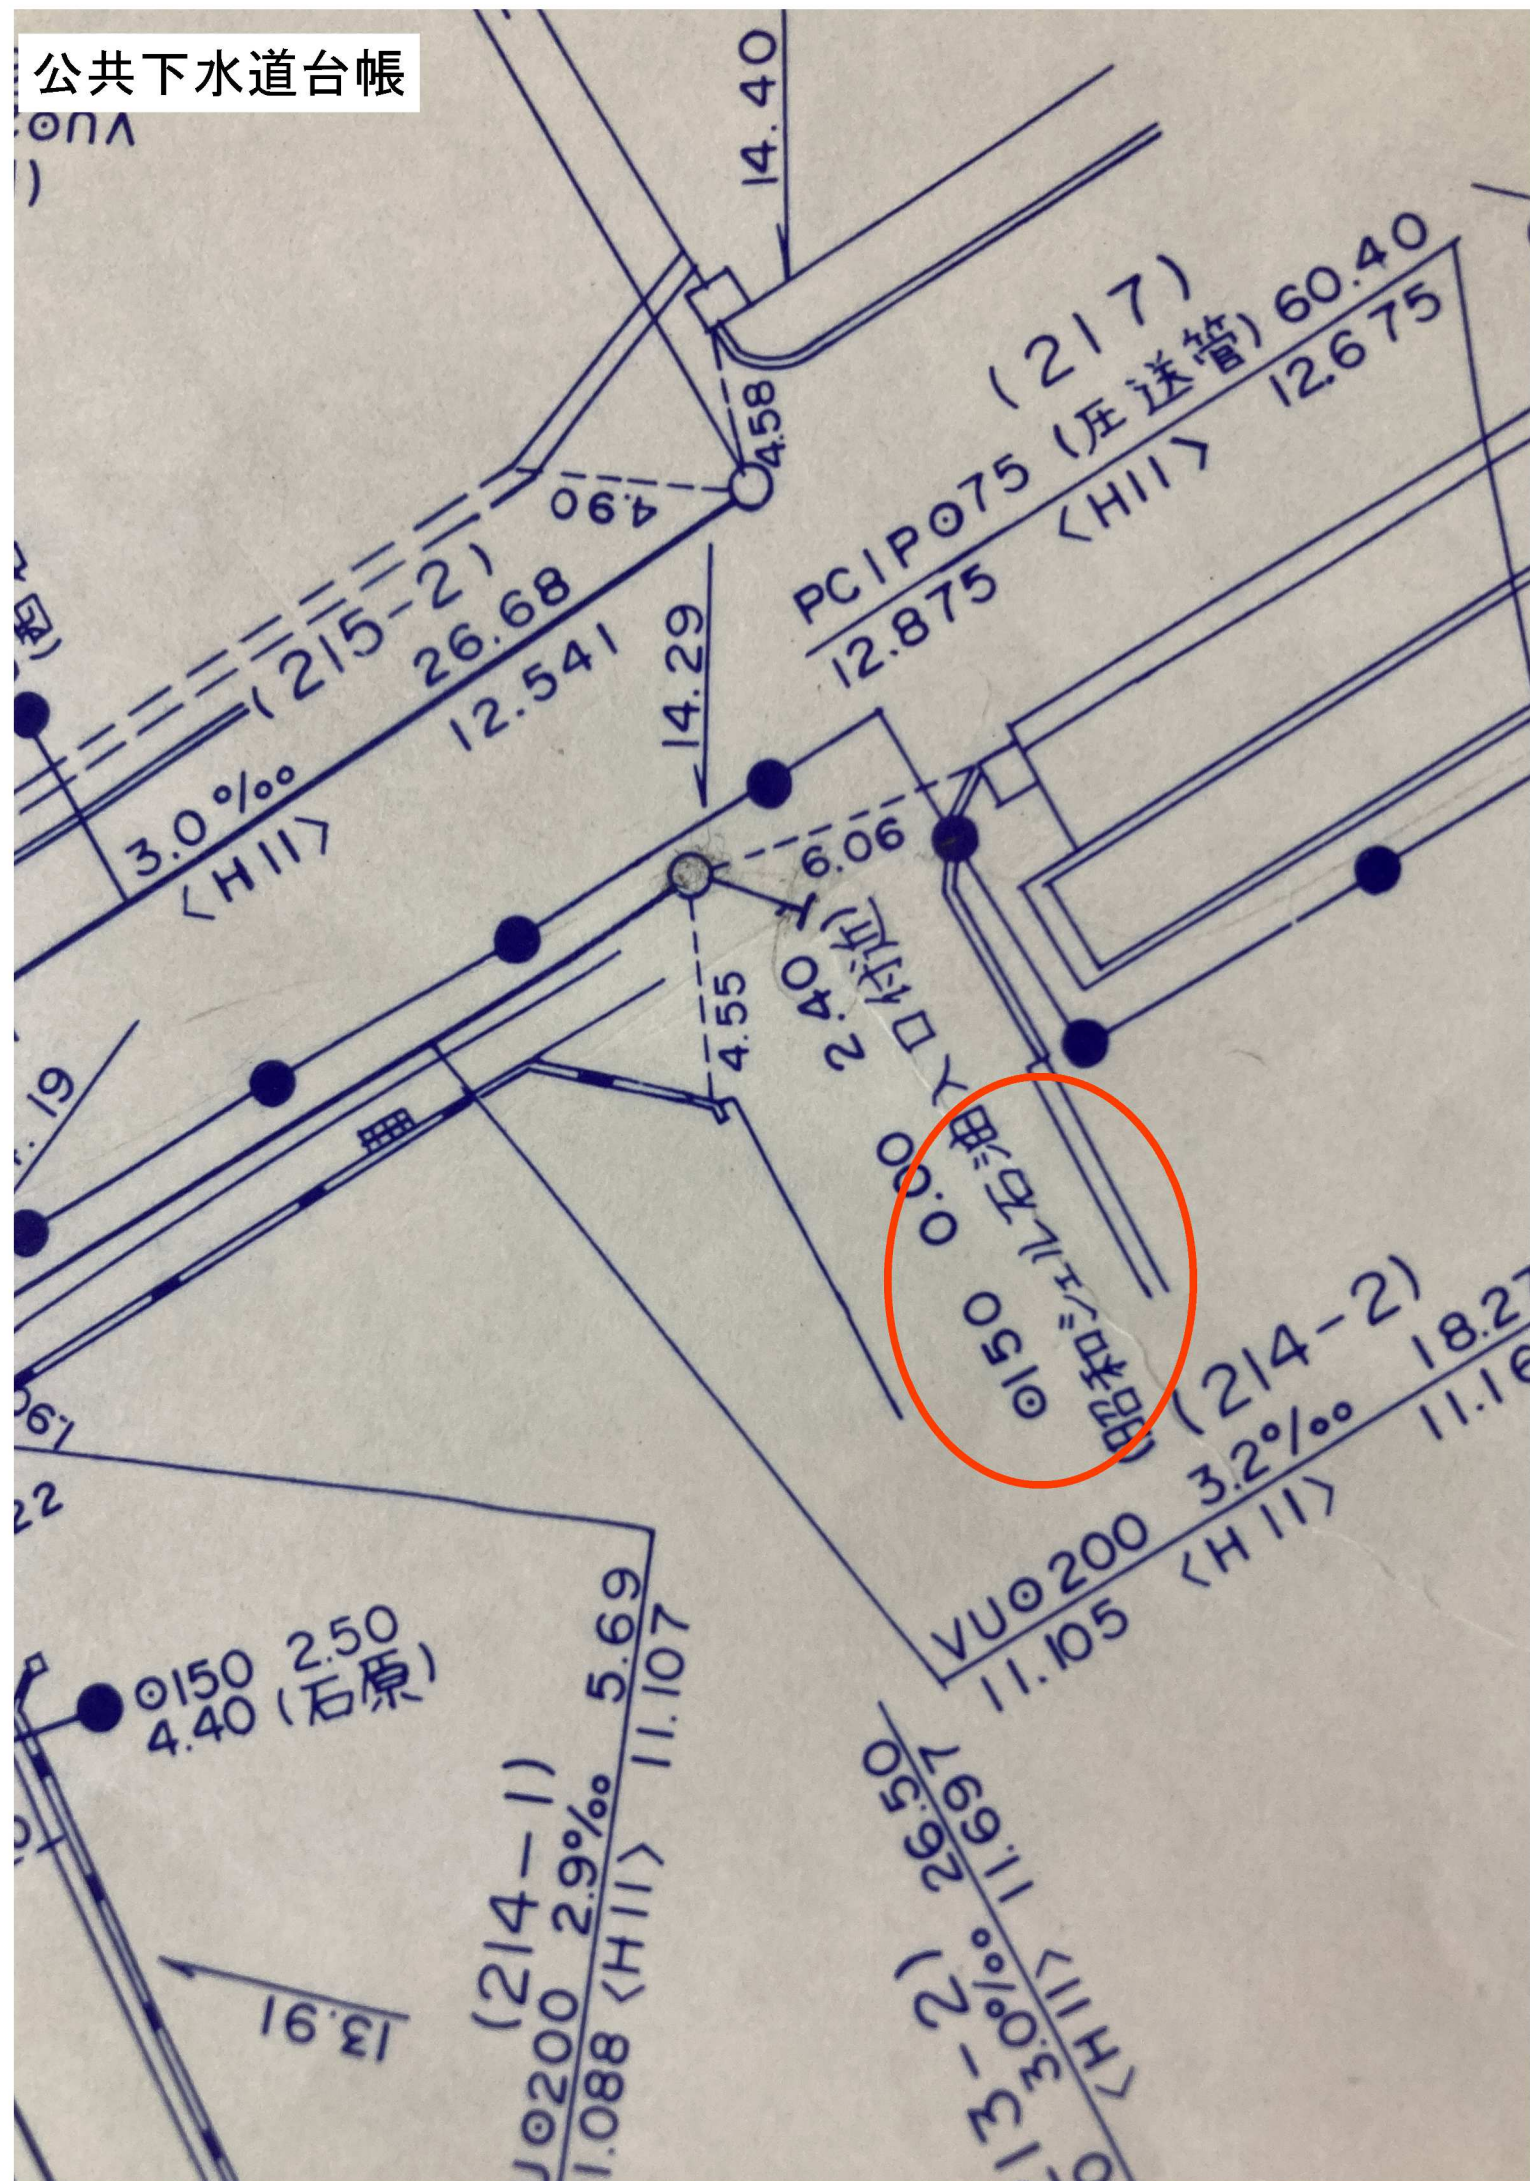


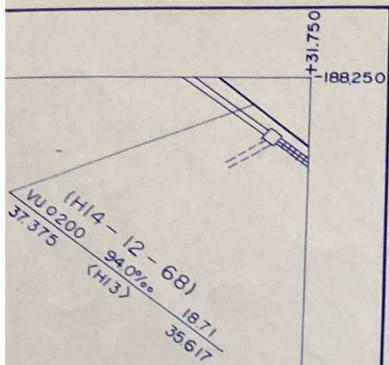


	E 23	F 23
D 24	E 24	F 24
D 25	E 25	F 25

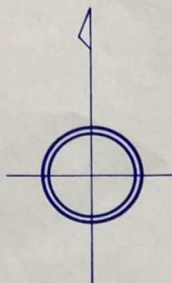

S = 1 : 500

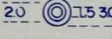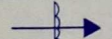人 孔 名 称		記 号	(cm)
組立0号人孔		 30	内形 75 円形
1 号 人 孔		 30	内形 90 円形
2 号 人 孔		 20 30	内形 120 円形
3 号 人 孔		 20 15 30	内形 150 円形
Y 号 人 孔		 30	内形 60 円形
汚水枳人孔		 30	内形 45 円形
点 検 口		 15	内形 20 円形
副管付人口			
吐 き 口			
取付枳	丙 号	 15	
	S 号	 15	
处理分区界		— × —	
排水区界		— ... —	
取付管渠		— — —	
枝線管渠		— — —	
幹線管渠		— — —	

路線番号

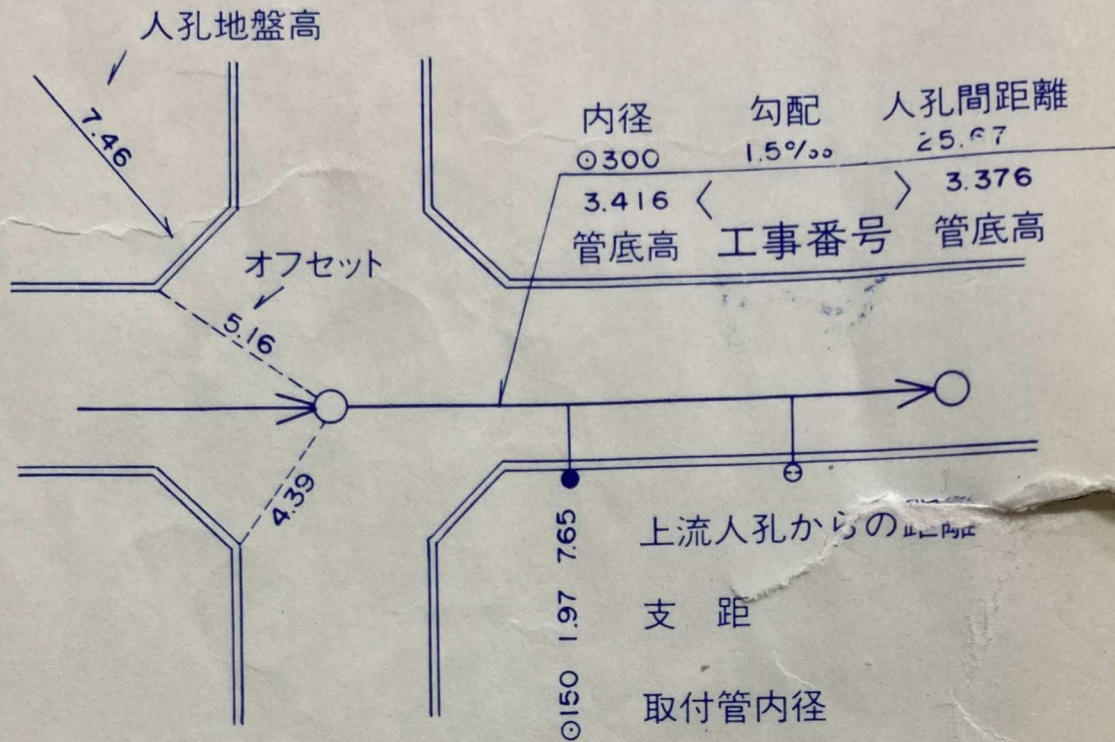

作 成 年 月 日
平成13年 3 月
平成14年 3 月
平成15年 1 月
平成 17 年 1 月
平成 18 年 2 月