



イ 9253-58 ハ 9253-83
ロ 9253-77

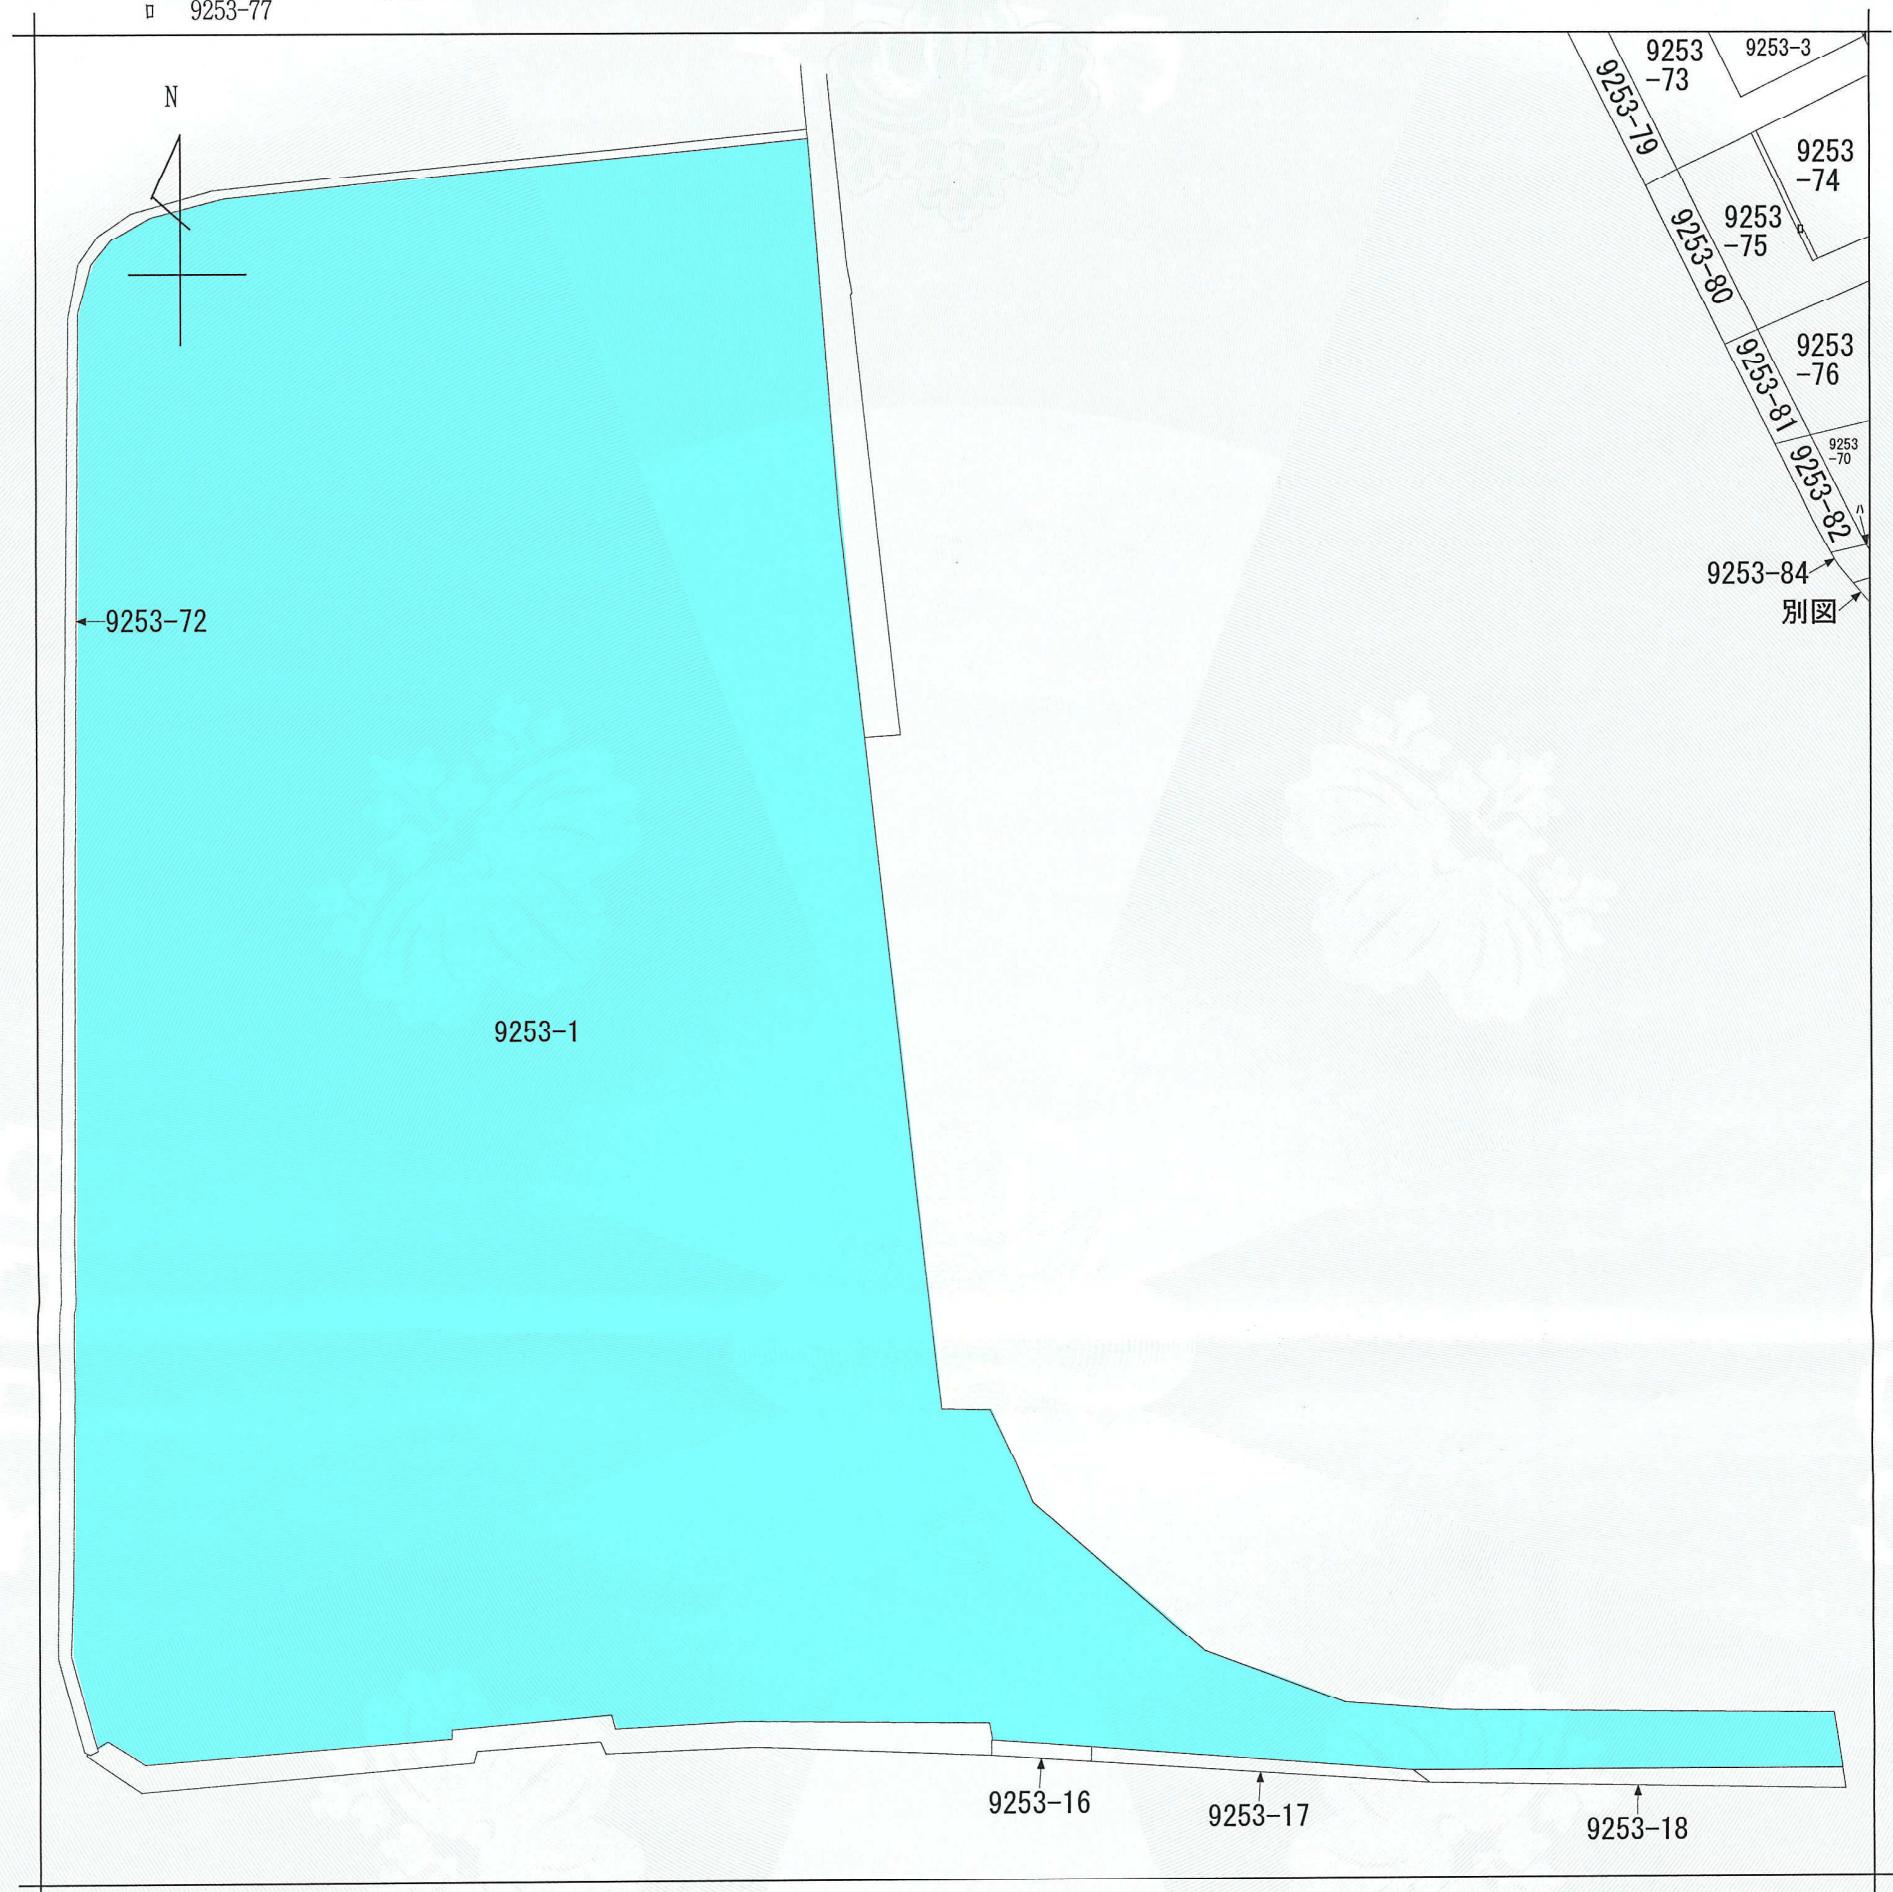

(注) 地図に準ずる図面は、土地の区画を明確にした不動産登記法所定の地図が備え付けられるまでの間、これに代わるものとして備え付けられている図面で、土地の位置及び形状の概略を記載した図面です。

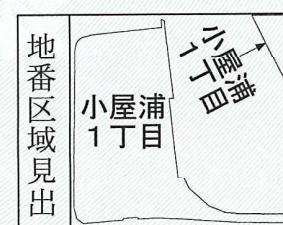

請求部	所在	安芸郡坂町小屋浦一丁目				地番	9253番1	
出力尺	1/600	精度区分	座標系番号又は記号	分類	地図に準ずる図面			種類 その他
作成年月日			備付年月日 (原図)					

これは地図に準ずる図面に記録されている内容を証明した書面である。


令和7年1月15日
広島法務局

請求番号 : 43-1
(1/1)

登記官

小西真弓



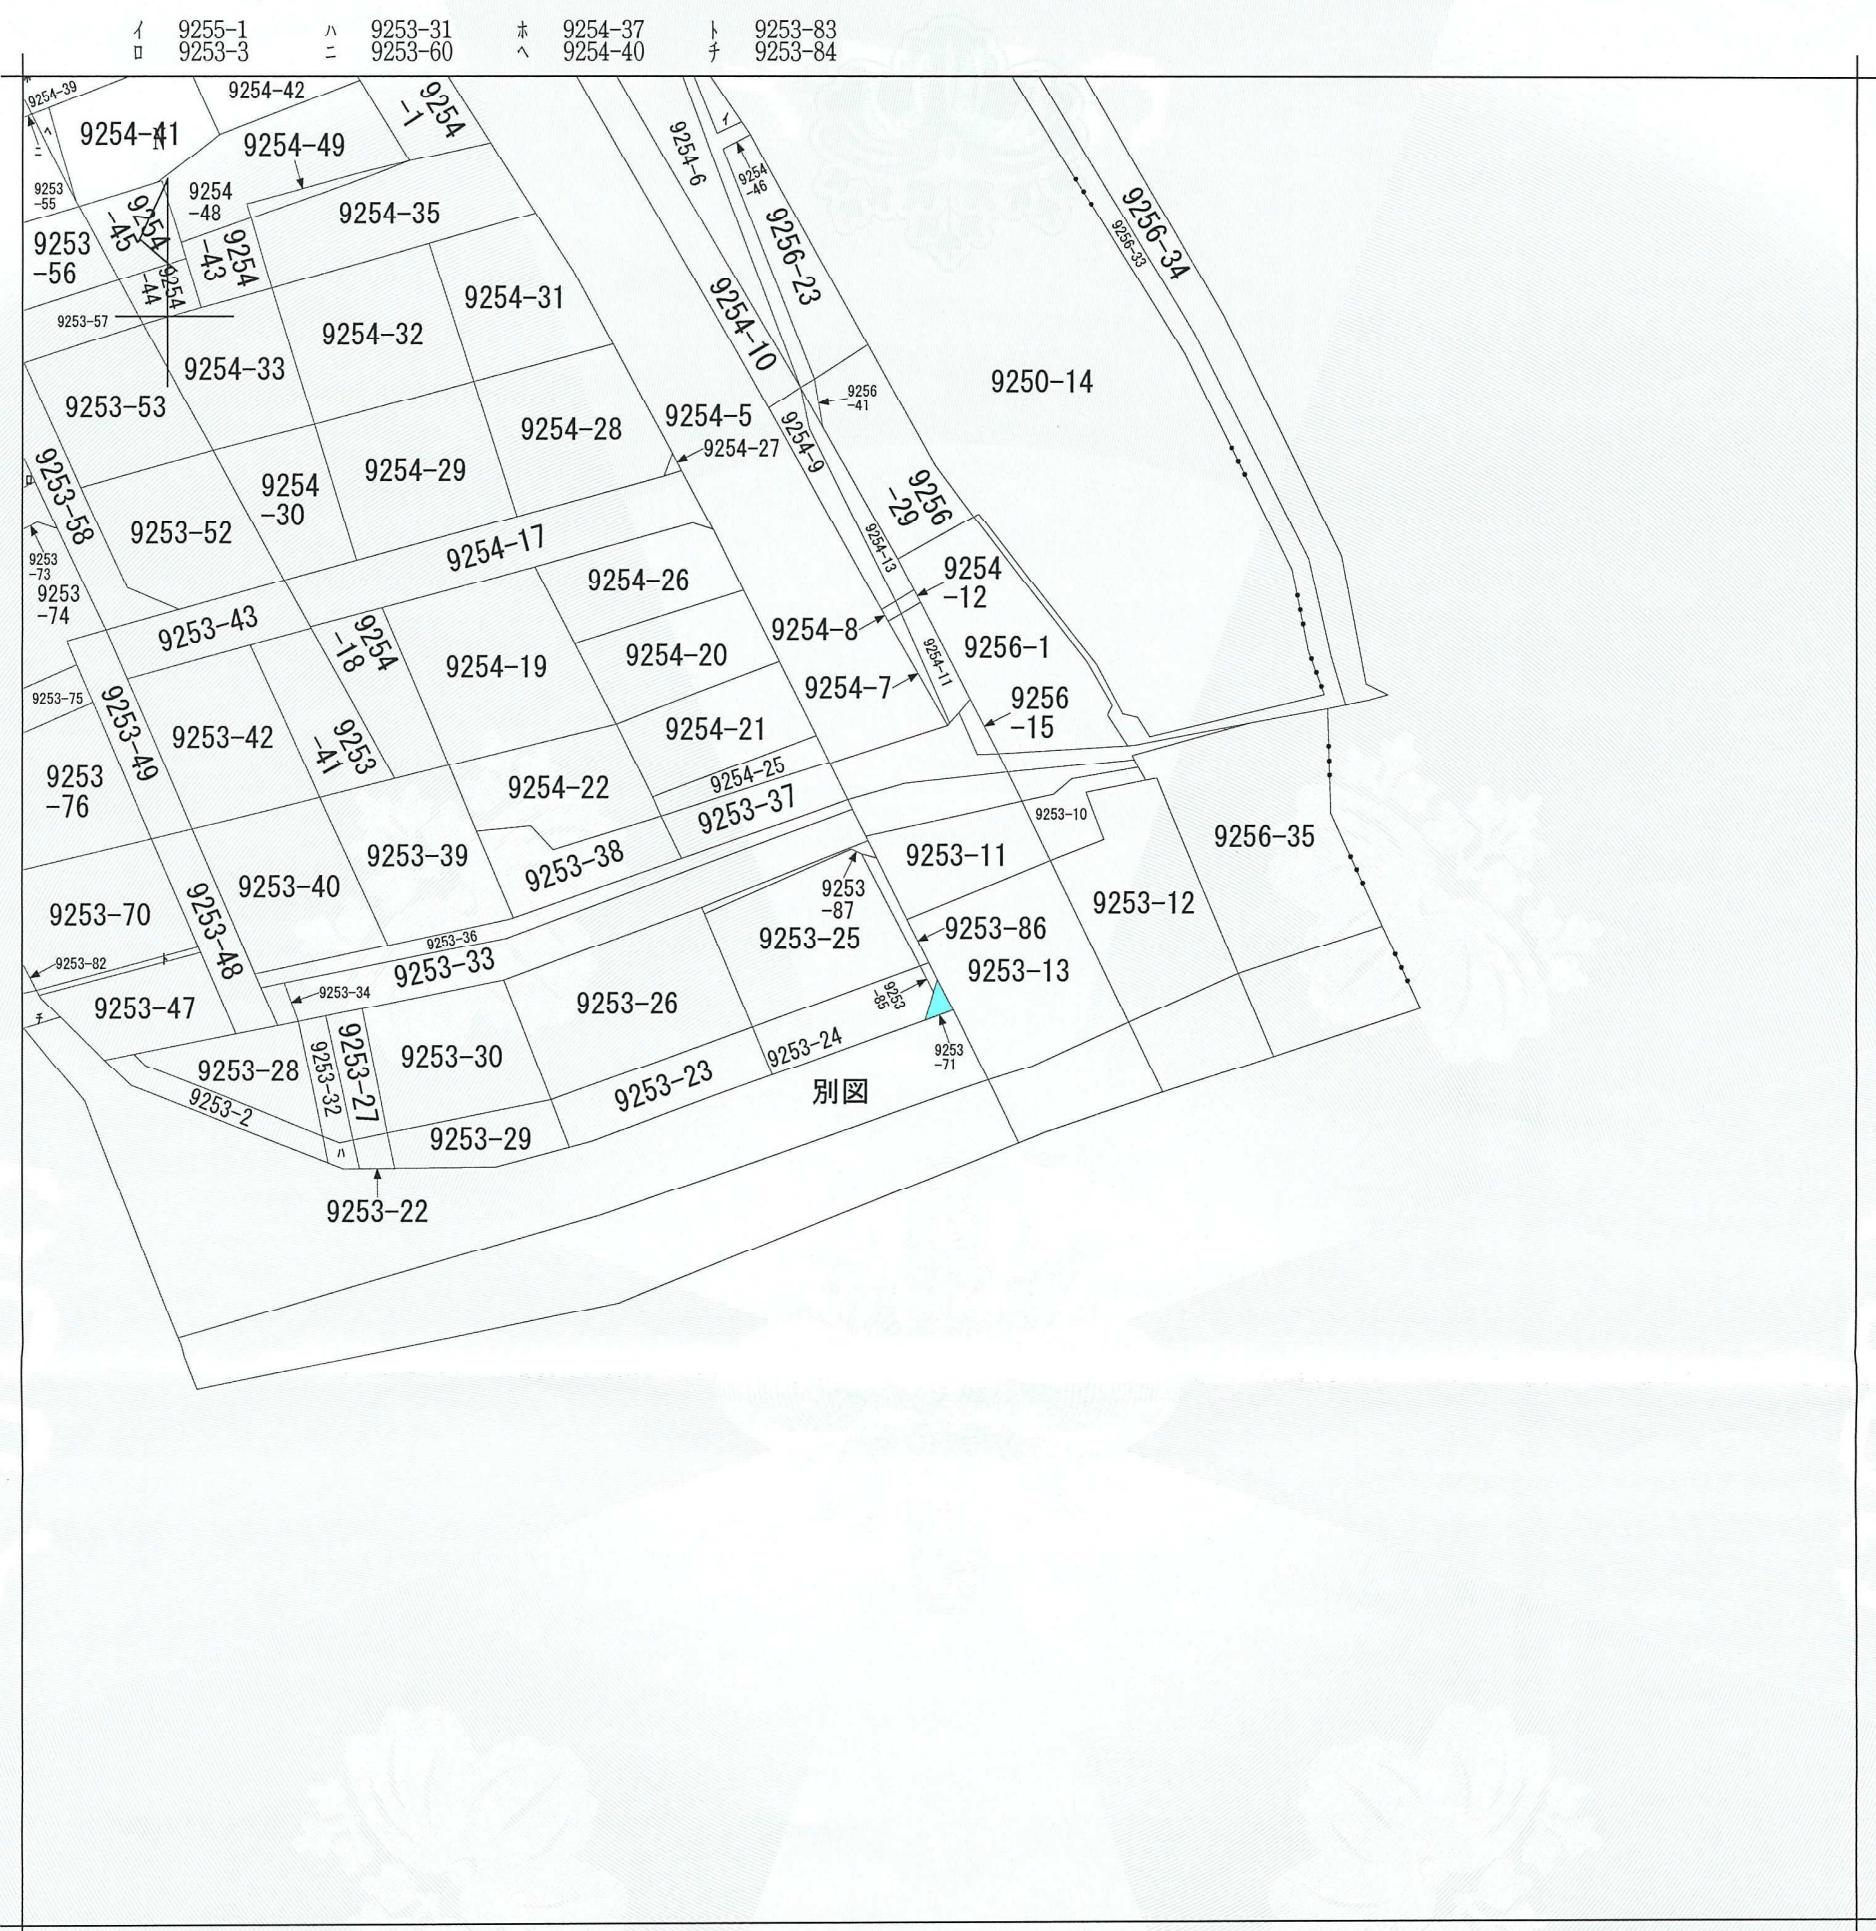

(注) 地図に準ずる図面は、土地の区画を明確にした不動産登記法所定の地図が備え付けられるまでの間、これに代わるものとして備え付けられている図面で、土地の位置及び形状の概略を記載した図面です。



A 小屋浦 2 丁目

請求分	所在	安芸郡坂町小屋浦一丁目				地番	9253番71
出力尺	1/600	精度区分	座標系番号又は記号		分類	地図に準ずる図面	種類
作成年月日	明治38年12月			備付年月日 (原図)			

これは地図に準ずる図面に記録されている内容を証明した書面である。

令和7年1月15日
広島法務局


請求番号 : 43-3
(1/1)

登記官

小西真弓



合成図（参考）

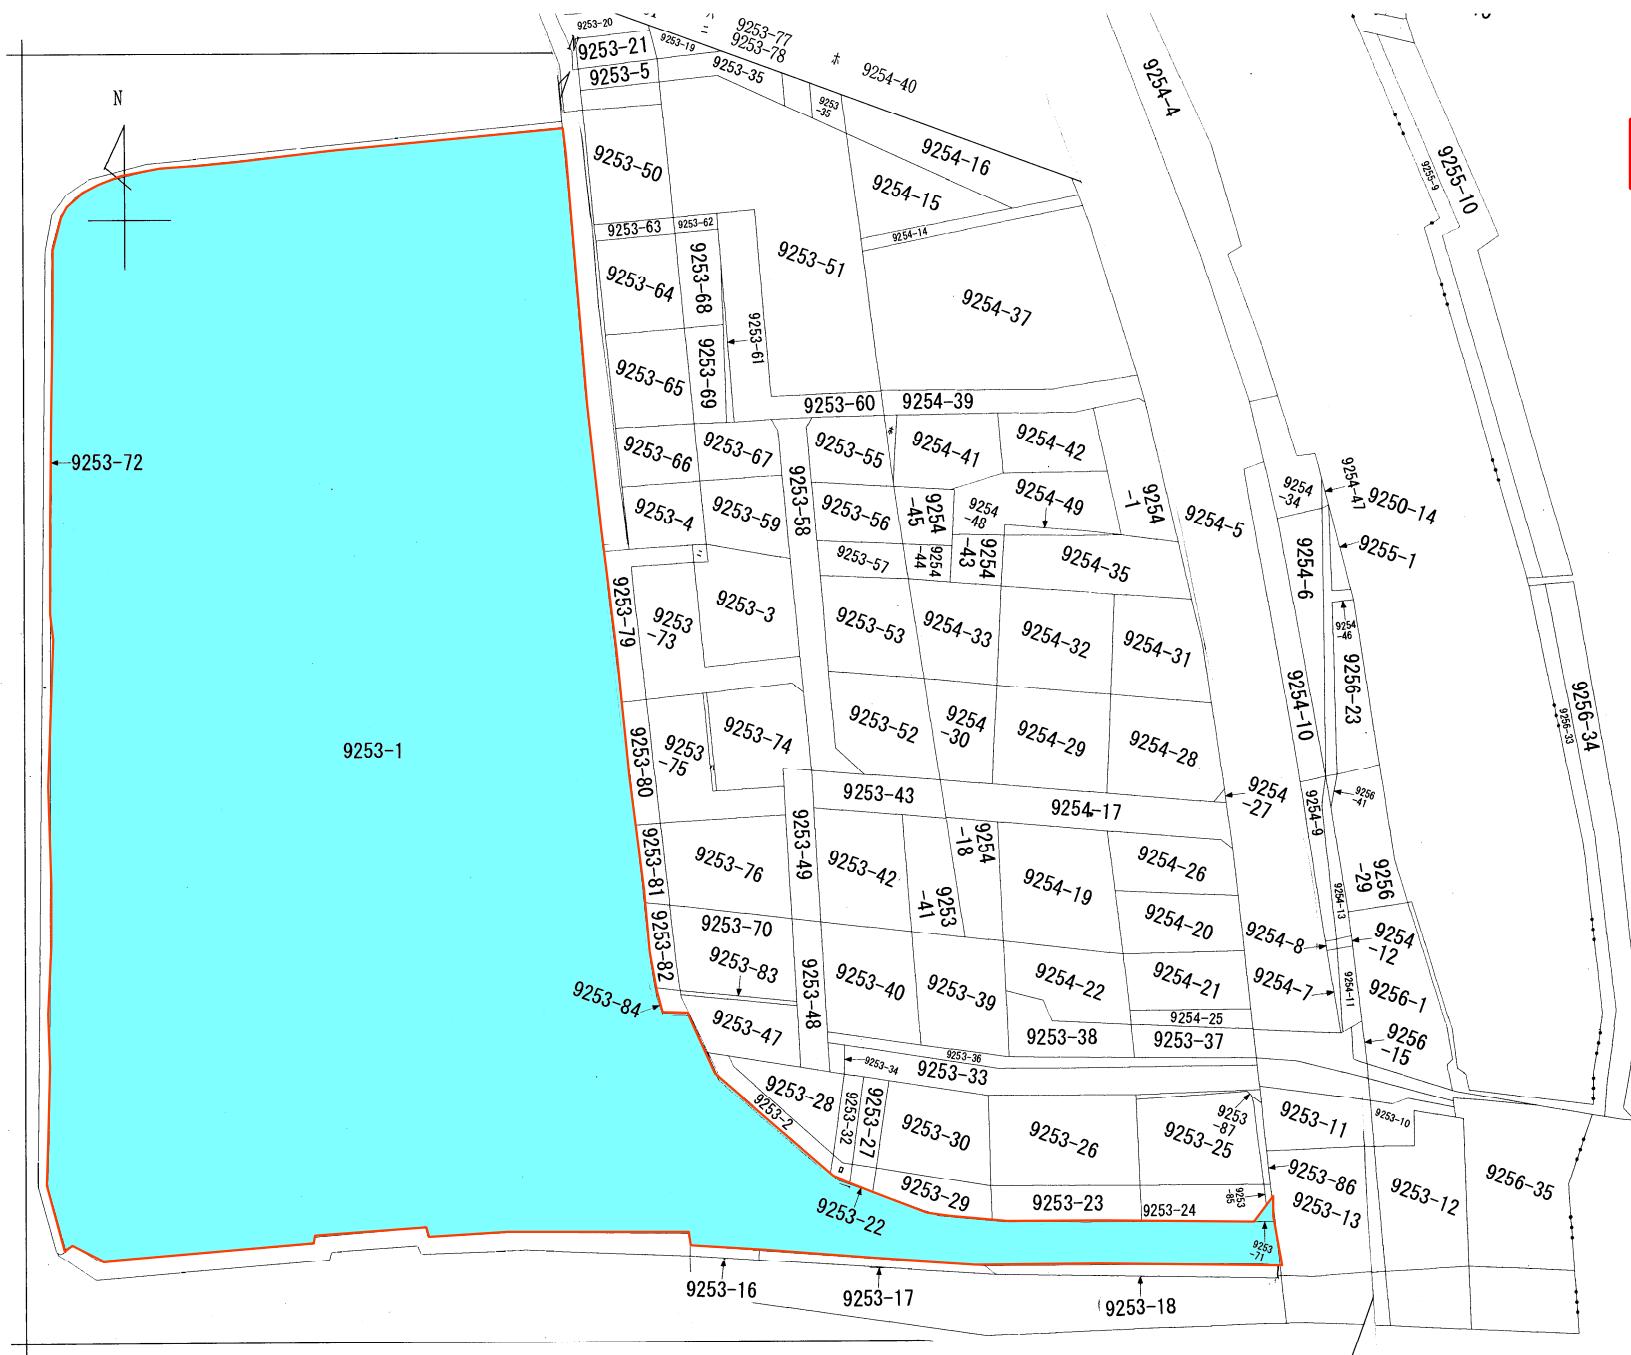

請求	所在	安芸郡坂町小屋浦一丁目	地番	9253番1
----	----	-------------	----	--------