
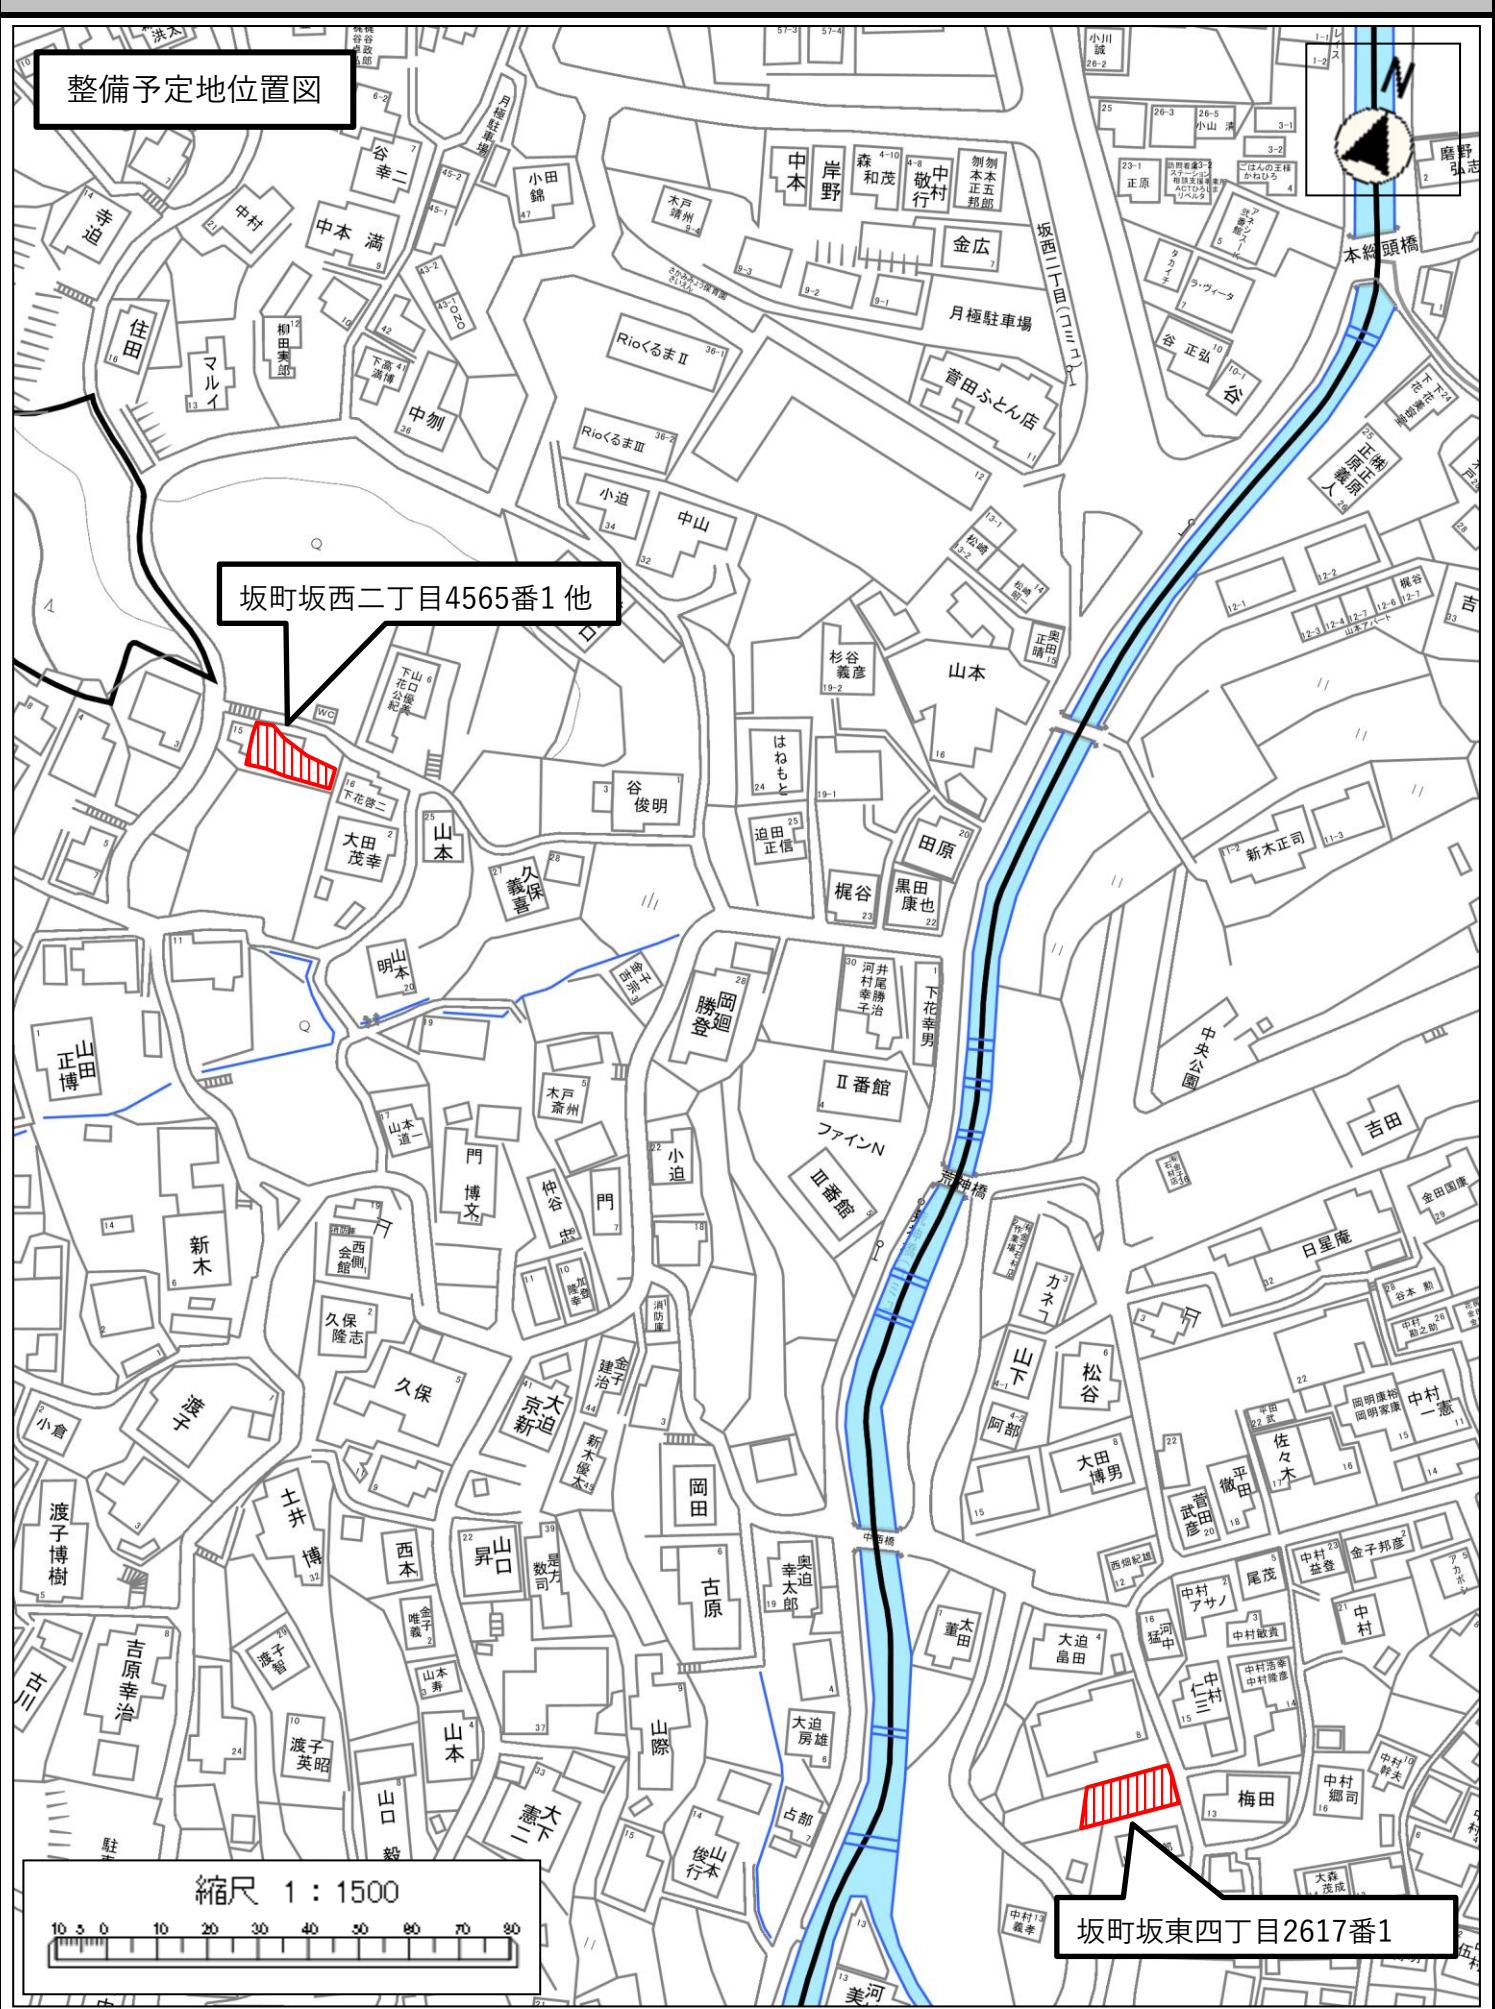


整備予定地位置図

坂町坂西二丁目4565番1他

坂町坂東四丁目2617番1

縮尺 1 : 1500

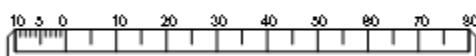

坂町坂東四丁目 2617 番 1 号



坂町坂西二丁目 4565 番 1 他

