

IP4: 鋌
1/100



小屋浦海岸
河口

請求番号：43-2 (1/2)

これは図面に記録されている内容を証明した書面である。
令和7年1月15日
広島法務局

登記官


小西真弓



座 標 求 積 表

地 番	9253-1			
測 点	標 識	X	Y	辺 長
K18	既設金属標	1058.523	1168.405	6.044
M7		1064.143	1166.181	2.476
K1	既設鉄	1063.392	1163.821	17.001
M2	鉄	1058.238	1147.620	18.227
K2	既設コンクリート杭	1052.713	1130.250	10.935
K3	既設コンクリート杭	1049.430	1119.819	5.446
K4	既設コンクリート杭	1047.778	1114.629	19.431
K5	既設コンクリート杭	1055.672	1096.873	5.509
K6	既設コンクリート杭	1060.426	1094.089	5.080
K7	既設コンクリート杭	1064.611	1091.209	1.901
K8	既設コンクリート杭	1063.984	1089.414	2.372
M3	既設金属標	1066.175	1088.505	9.874
M4	既設金属標	1075.295	1084.720	3.122
K9	既設コンクリート杭	1078.179	1083.523	8.012
M5	既設鉄	1085.571	1080.431	14.522
M6	既設鉄	1098.969	1074.827	14.733
K10	既設金属標	1112.562	1069.142	45.639
K11	既設コンクリート杭	1154.753	1051.739	1.519
G384	既設コンクリート杭	1155.965	1050.822	1.533
K12	既設金属標	1157.229	1049.954	53.369
G347	既設金属標	1138.223	1000.083	0.493
G346	既設金属標	1138.022	999.632	1.004
G345	既設金属標	1137.579	998.731	1.000
G344	既設金属標	1137.029	997.895	1.003
G343	既設金属標	1136.384	997.126	1.000
K13	既設金属標	1135.635	996.463	0.996
G341	既設金属標	1134.817	995.894	1.001
G340	既設金属標	1133.930	995.428	0.996
G339	既設金属標	1132.992	995.092	0.993
G338	既設金属標	1132.020	994.888	1.004
G337	既設金属標	1131.019	994.805	1.004
G336	既設金属標	1130.016	994.866	0.994
G335	既設金属標	1129.037	995.039	4.232
G334	既設金属標	1124.956	996.162	46.951
K21	既設金属標	1079.539	1008.068	31.070
G309	既設金属標	1049.476	1015.918	17.668
K23	既設金属標	1032.394	1020.434	13.250
G287	既設金属標	1019.560	1023.731	3.005
G286	既設金属標	1016.835	1024.999	2.670
K14	既設金属標	1015.286	1027.174	1.784
G284	既設コンクリート杭	1016.789	1028.136	4.736
G283	既設金属標	1014.843	1032.454	8.759
K15	既設金属標	1017.749	1040.717	11.788
K24	既設金属標	1021.737	1051.810	6.140
K19	既設コンクリート杭	1024.719	1057.178	11.450
K20	既設コンクリート杭	1028.361	1068.034	4.315
G394	既設コンクリート杭	1028.314	1072.349	37.265
G149	既設金属標	1039.311	1107.955	0.291
K16	既設金属標	1039.026	1108.014	12.534
G2	既設金属標	1042.652	1120.013	16.161
K17	既設金属標	1047.251	1135.506	3.039
G8	既設金属標	1048.251	1138.376	14.055
G12	既設金属標	1052.841	1151.661	12.610
G14	既設金属標	1056.887	1163.605	5.071
倍 面 積				19091.683273
面 積				9545.841636
地 積				9545.84 m ²

地 番	9253-1	地 積 測 量 図	2/2
土地の所在	安芸郡坂町小屋浦一丁目		

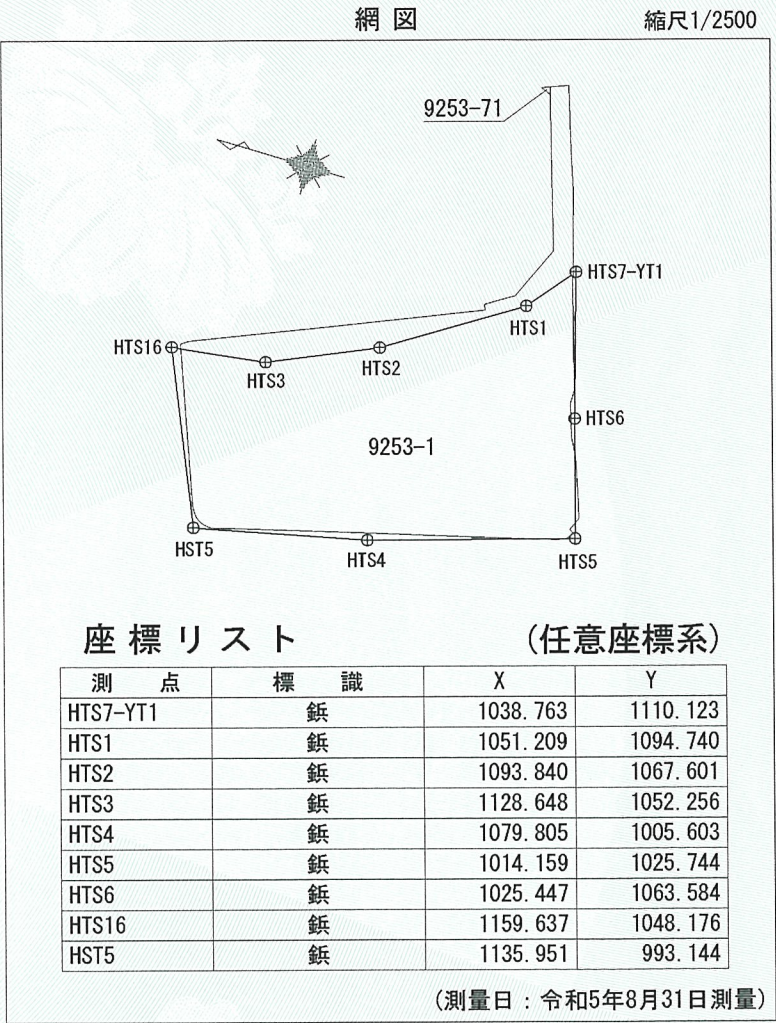

これは図面に記録されている内容を証明した書面である。
令和7年1月15日
広島法務局

登記官

小西真弓




地番	9253-71	地積測量図
土地の所在	安芸郡坂町小屋浦一丁目	

座標求積表

地番	9253-71			
測点	標識	X	Y	辺長
M7		1064.143	1166.181	2.748
M1	既設鉄	1066.699	1165.170	1.400
HG67	既設国金属標	1065.402	1164.641	2.170
K1	既設国金属標	1063.392	1163.821	2.476
倍面積				6.791171
面積				3.395585
地積				3.39㎡

網図

縮尺1/2500

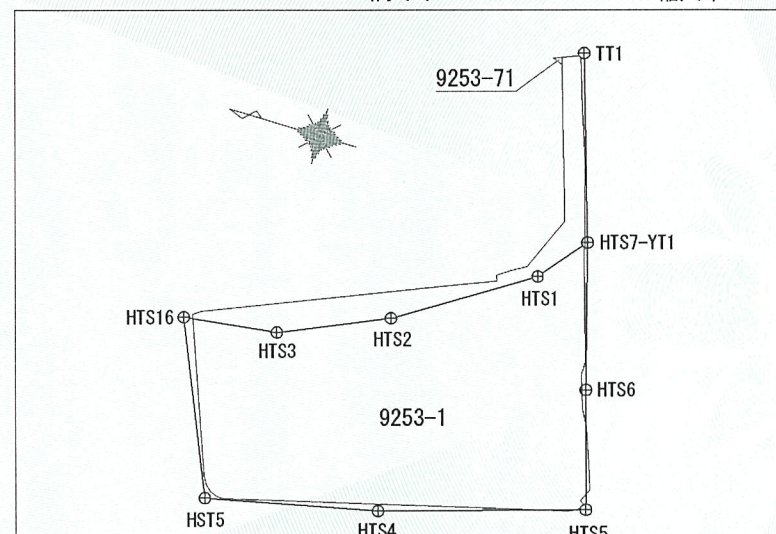

座標リスト (任意座標系)

測点	標識	X	Y
HTS7-YT1	鉄	1038.763	1110.123
HTS1	鉄	1051.209	1094.740
HTS2	鉄	1093.840	1067.601
HTS3	鉄	1128.648	1052.256
HTS4	鉄	1079.805	1005.603
HTS5	鉄	1014.159	1025.744
HTS6	鉄	1025.447	1063.584
HTS16	鉄	1159.637	1048.176
HST5	鉄	1135.951	993.144
TT1	鉄	1057.629	1169.561




(測量日：令和5年8月31日測量)

引照点間距離表

測点	引照点	距離
K1	IP1	8.635
	IP2	28.753
測点	引照点	距離
M1	IP1	10.826
	IP2	31.849
測点	引照点	距離
M7	IP1	8.077
	IP2	31.111

引照点座標リスト

点名	標識名	X	Y
IP1	鉄	1056.665	1169.236
IP2	鉄	1046.421	1140.610

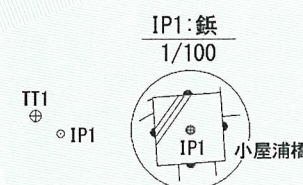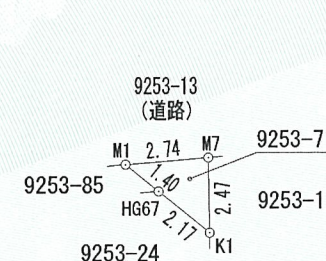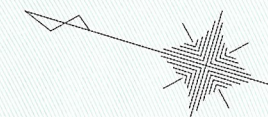

○ IP2
⊕ HTS7-YT1

作成者	大阪市中央区伏見町四丁目3番9号 土地家屋調査士法人エスアールパートナーズ 社員 山口 仁	(令和5年12月8日測量) (令和6年2月28日作成)	申請人	出光興産株式会社 代表取締役 木藤俊一	縮尺	1 / 250
-----	---	--------------------------------	-----	------------------------	----	---------

これは図面に記録されている内容を証明した書面である。
令和7年1月15日 広島法務局

登記官

小西真弓




0430041

118.2.21 ③9253-1
地番 9253-72, 1

土地所在図
地積測量図

土地の所在 安芸郡坂町字藤ノ脇 小屋浦一丁目

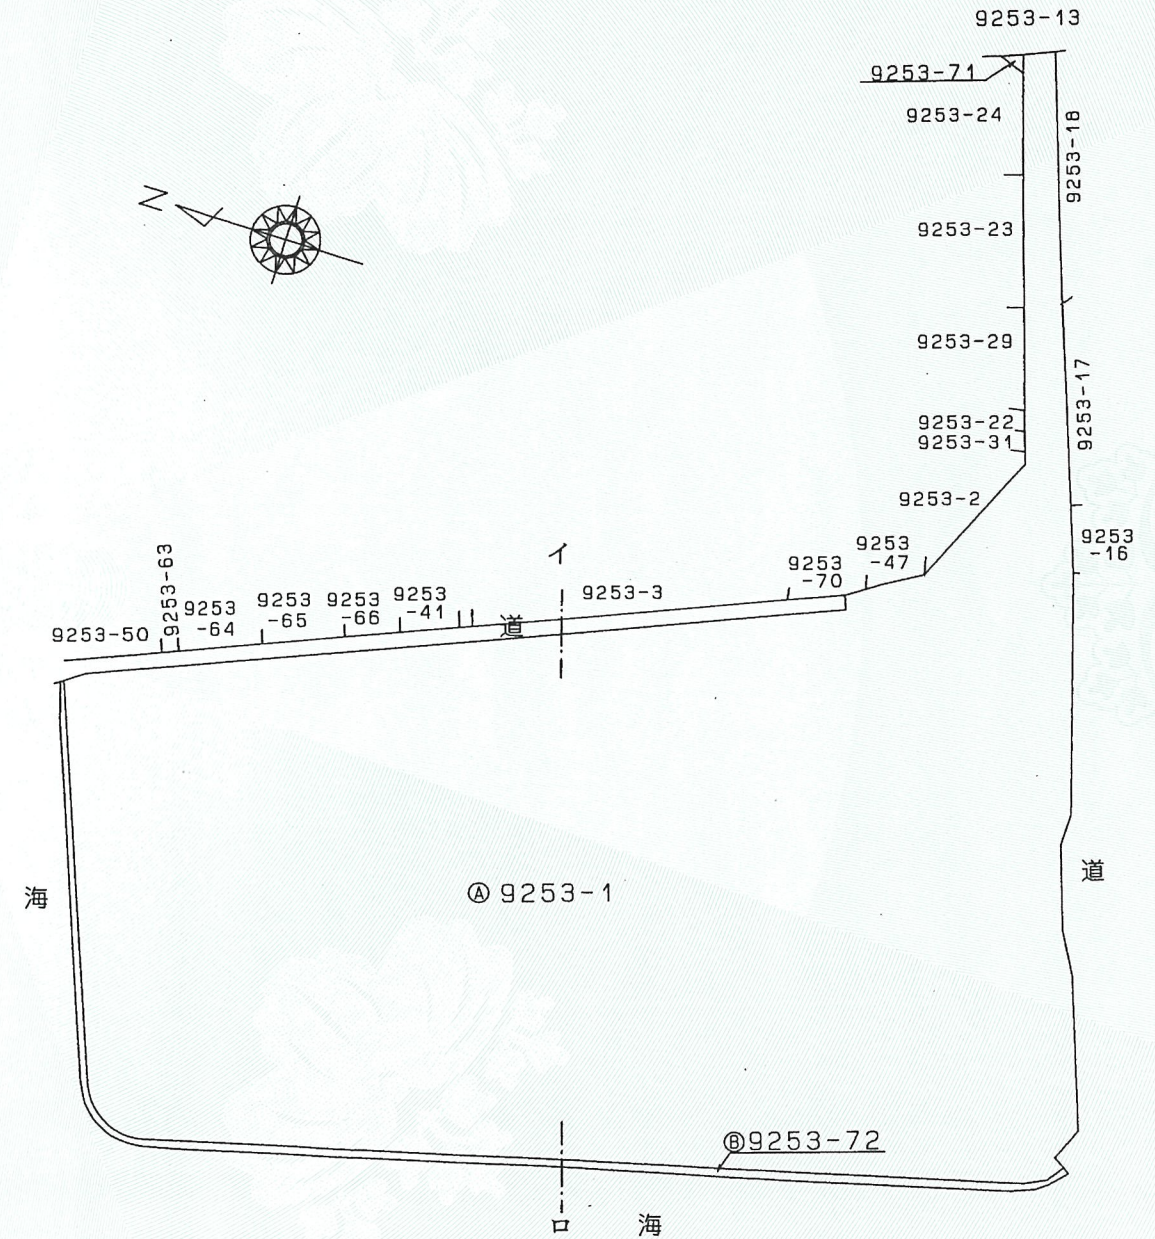

筆界標種類 ⑤・・・石杭 ⑦・・・プラスチック杭 ⑨・・・コンクリート杭 ⑪・・・金属標 ⑬・・・金属板 ⑮・・・刻み

作製者 土地家屋調査士 山口 祐 司
呉市西中央5丁目1-4-201
(平成7年11月28日)

申請人 建設省所管不動産登記嘱託指定職員
広島県知事 藤田 雄 山

縮尺 1/1000


これは図面に記録されている内容を証明した書面である。
令和7年1月15日
広島法務局

登記官

小西真弓



0430042

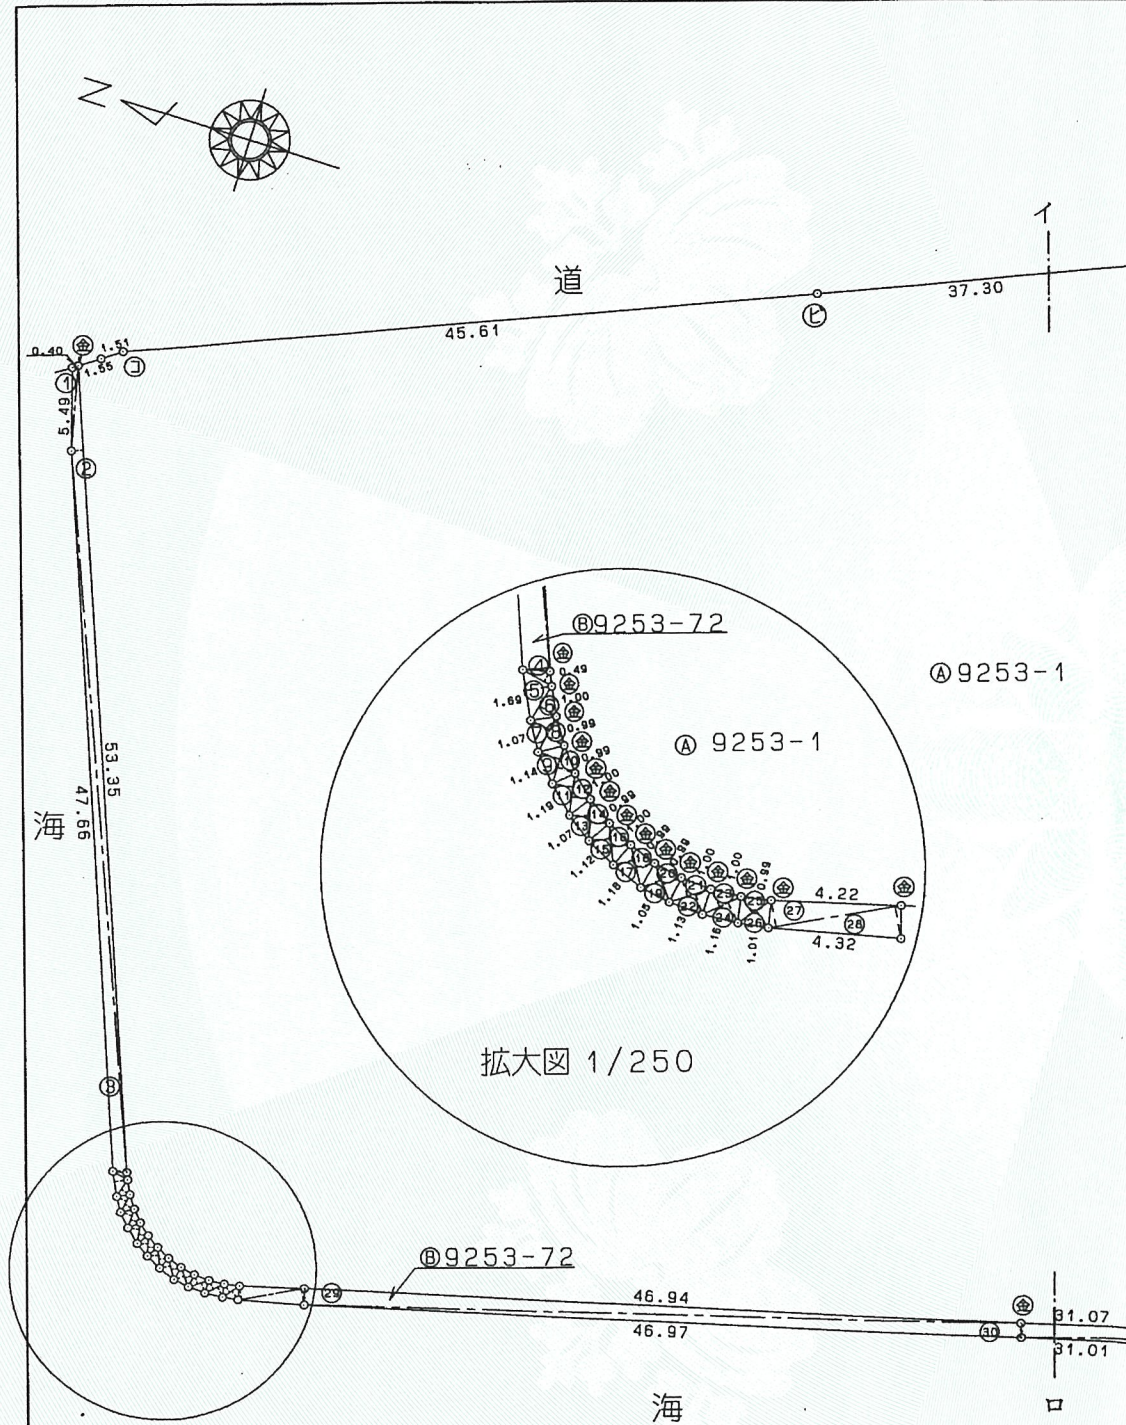

筆界標種類 ㊦・・・石杭 ㊧・・・プラスチック杭 ㊨・・・コンクリート杭 ㊩・・・金属標 ㊪・・・金属板 ㊫・・・刻み

作製者

土地家屋調査士

呉市西中央5丁目1-4-201

山口 祐司


(平成7年11月28日)



地番 9253-72

土地所在図
地積測量図


土地の所在 安芸郡坂町字藤ノ脇 小屋浦一丁目

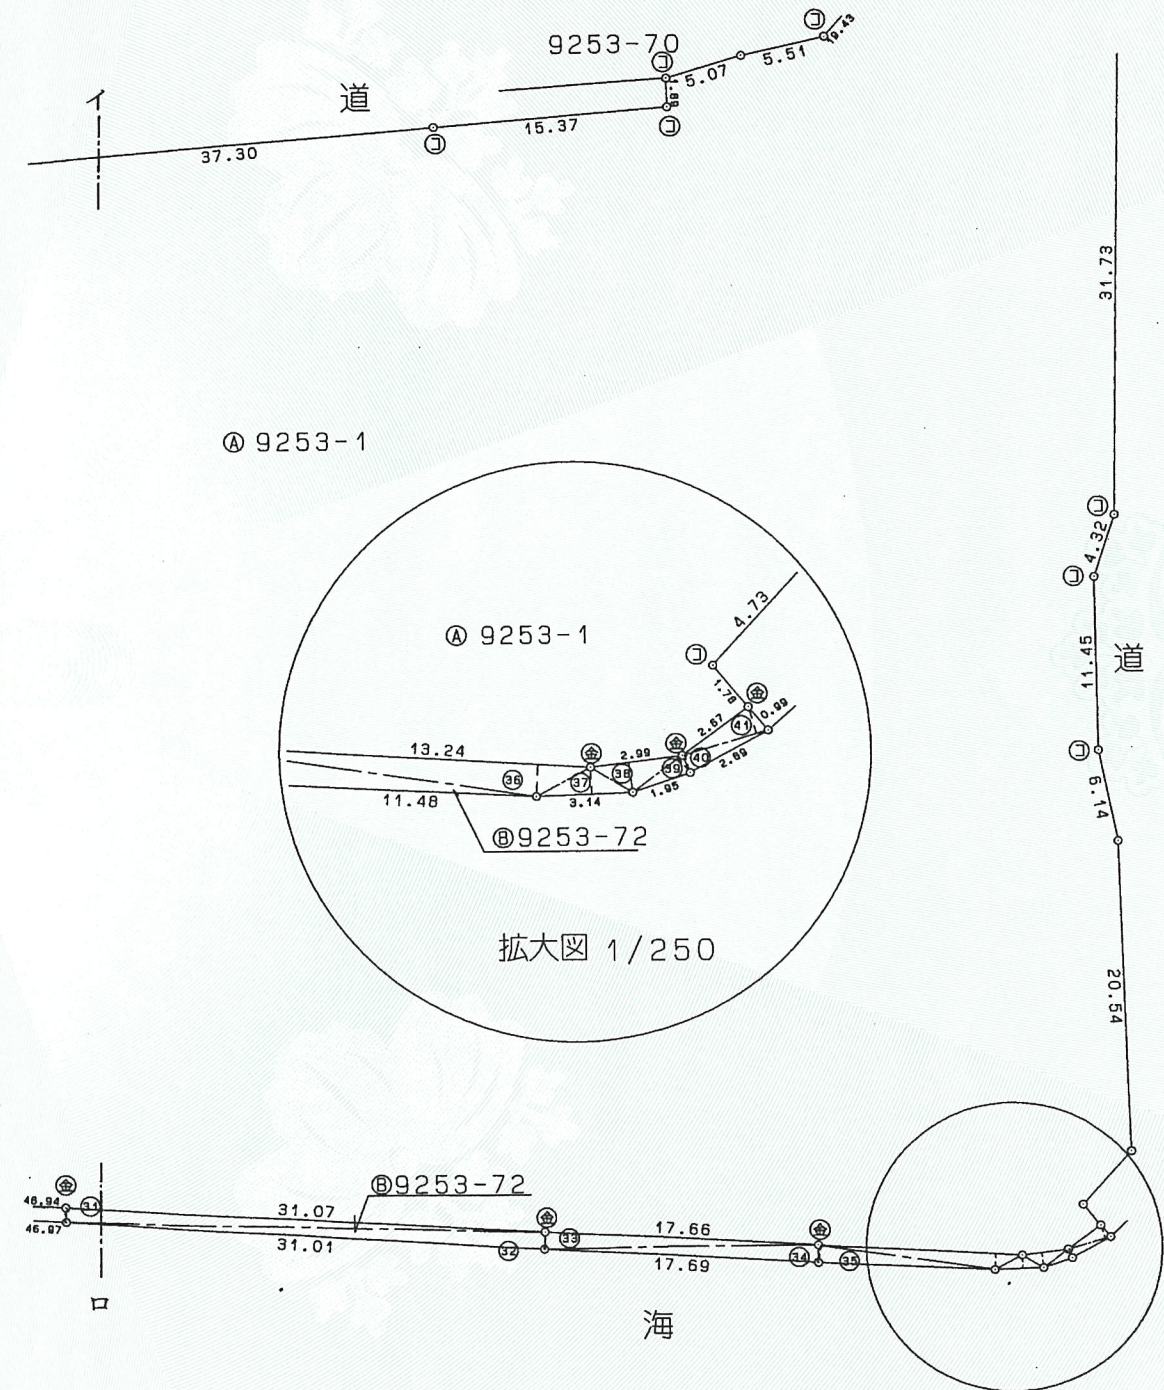

申請人

建設省所管不動産登記嘱託指定職員

広島県知事 藤田 雄山

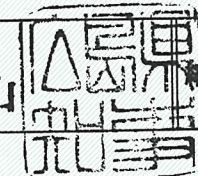

縮尺

1/500

これは図面に記録されている内容を証明した書面である。
令和7年1月15日
広島法務局

登記官

小西真弓



0430043

地番	④ 9253-1	
公簿	合計面積	残地
9428.18	177.21195	9250.96805
	地積	9250.96 m ²

地番	面積
④ 9253-1	9250.96805 m ²
⑤ 9253-72	177.21195 m ²

地番	9253-72
----	---------

土地所在図
地積測量図

3/3

土地の所在 安芸郡坂町字藤ノ脇 小屋浦一丁目

求積表


地番	⑤ 9253-72		
符号	底辺	高さ	倍面積
1	5.63	0.37	2.0831
2	53.35	0.76	40.5460
3	47.78	0.88	42.0464
4	1.09	0.39	0.4251
5	1.69	0.84	1.4196
6	1.32	0.65	0.8580
7	1.32	0.69	0.9108
8	1.32	0.68	0.8976
9	1.32	0.76	1.0032
10	1.32	0.65	0.8580
11	1.39	0.73	1.0147
12	1.39	0.63	0.8757
13	1.36	0.69	0.9384
14	1.36	0.64	0.8704
15	1.37	0.71	0.9727
16	1.37	0.63	0.8631
17	1.45	0.71	1.0295
18	1.45	0.63	0.9135
19	1.38	0.71	0.9798
20	1.38	0.64	0.8832
21	1.38	0.65	0.8970
22	1.38	0.71	0.9798
23	1.37	0.64	0.8768
24	1.37	0.74	1.0138
25	1.32	0.66	0.8712
26	1.32	0.69	0.9108
27	4.38	0.86	3.7668
28	4.38	1.06	4.6428
29	46.94	1.09	51.1646
30	46.97	0.96	45.0912
31	31.07	0.95	29.5165
32	31.01	1.13	35.0413
33	17.68	1.13	19.9784
34	17.69	1.16	20.5204
35	11.58	1.15	13.3170
36	13.24	1.06	14.0344
37	3.14	0.89	2.7946
38	2.99	1.00	2.9900
39	2.01	0.60	1.2060
40	2.89	0.61	1.7629
41	2.89	0.92	2.6588
合計			354.4239
合計面積			177.21195
地積			177.21 m ²

筆界標種類 ⑥・・・石杭 ⑦・・・プラスチック杭 ⑧・・・コンクリート杭 ⑨・・・金属標 ⑩・・・金属板 ⑪・・・金属板 ⑫・・・刻み

作製者	土地家屋調査士 山 口 祐 司
	（平成 7 年 11 月 28 日作製）



申請人	建設省所管不動産登記部指定職員 広島県知事 藤 田 雄 山
	1 /

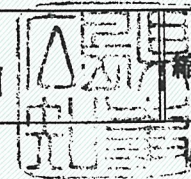

登記年月日：平成3年7月31日

これは図面に記録されている内容を証明した書面である。
令和7年1月15日
広島法務局

登記官

小西真弓





0430040

H3.7.31 ③ 9253-24
地番 ② 9253-71, 24

主地所在図
地積測量図

土地の所在 安芸郡坂町字藤之脇 小屋浦一丁目

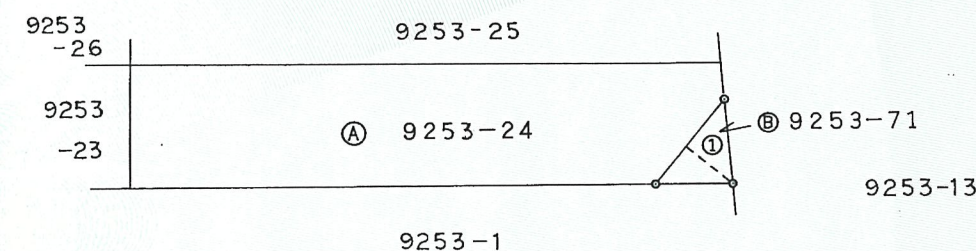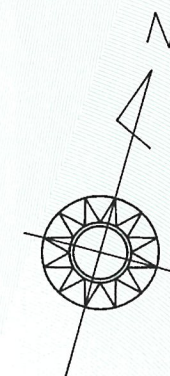

求積表

地番	② 9253-71		
符号	底辺	高さ	倍面積
1	3.57	1.94	6.9258
		合計	6.9258
		面積	3.46290
		地積	3.46 m ²

地番	③ 9253-24	
公簿	合計面積	残地
76.44	3.4629000	72.9771000
	地積	72.97 m ²

筆界標略号 ⑤…石杭 ⑦…プラスチック杭 ③…コンクリート杭 ④…金属標 ⑥…金属鉄 ⑧…刻み()

作製者 土地家屋調査士 呉市西中央5丁目1番 山口 祐 号
(広島県土地家屋調査士会用紙)

申請人 石原 春夫 縮尺 1/250